


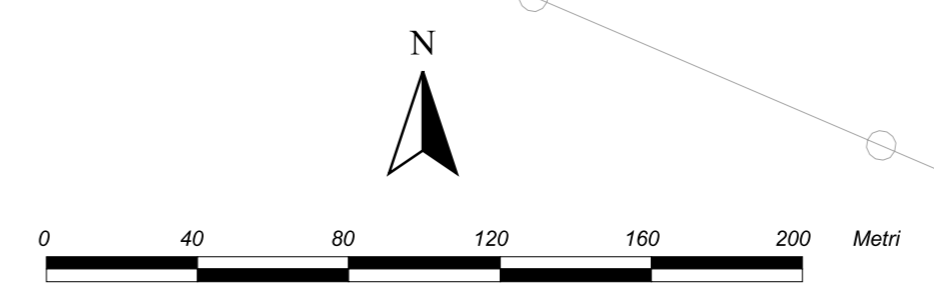


STURZO

BOSCO

VIA DON

- LEGENDE**
Zonizzazione
- Area cimiteriale
 - Aree per servizi cimiteriali comuni
 - Aree per tumulazioni: tombe familiari
 - Aree per tumulazioni: loculi
 - Aree per inumazioni in campo comune
 - Giardino delle rimembranze



 <p>Comune di Cornate d'Adda Provincia di Milano</p>		
<p>PIANO CIMITERIALE</p>		
	<p>Tavola n. 4.3</p> <p>Scala: 1 : 200</p>	
progettisti Studio associato  progetti di architettura e urbanistica	arch. <i>Franco Resnati</i>	arch. <i>Fabio Massimo Saldini</i>
gruppo di progettazione	arch. <i>Paolo Dell'Orto</i>	
procedura amministrativa		